


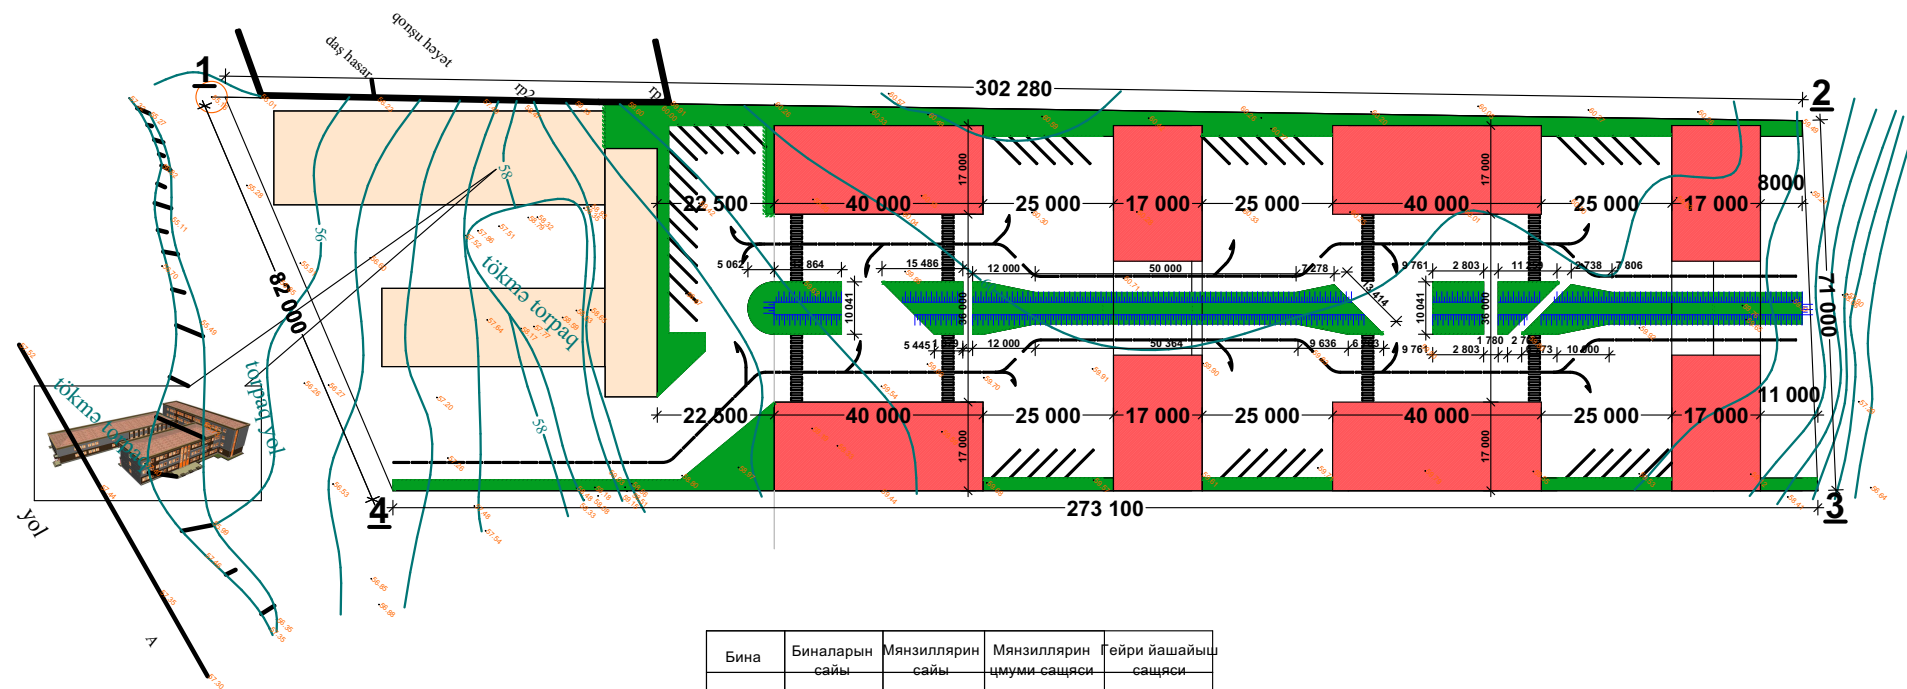

Бина	Биналарын сайы	Мянзиллярин сайы	Мянзиллярин цуми саясасы	Гейри йашайыш саясасы
1	4	368	23164,4м2	-----
2	4	248	16621,4м2	691м2

Директор			Абшерон району, Масазыр гясябясидя чохмяртябяли йашайыш биналары		
Л.Б.М.			9М - 4Б биналар вя 9М - 2Б биналар	Мярсяля	Вяряг
Мемар				Е.Л.	Вярягляр
			Баш План		